



120 MT2

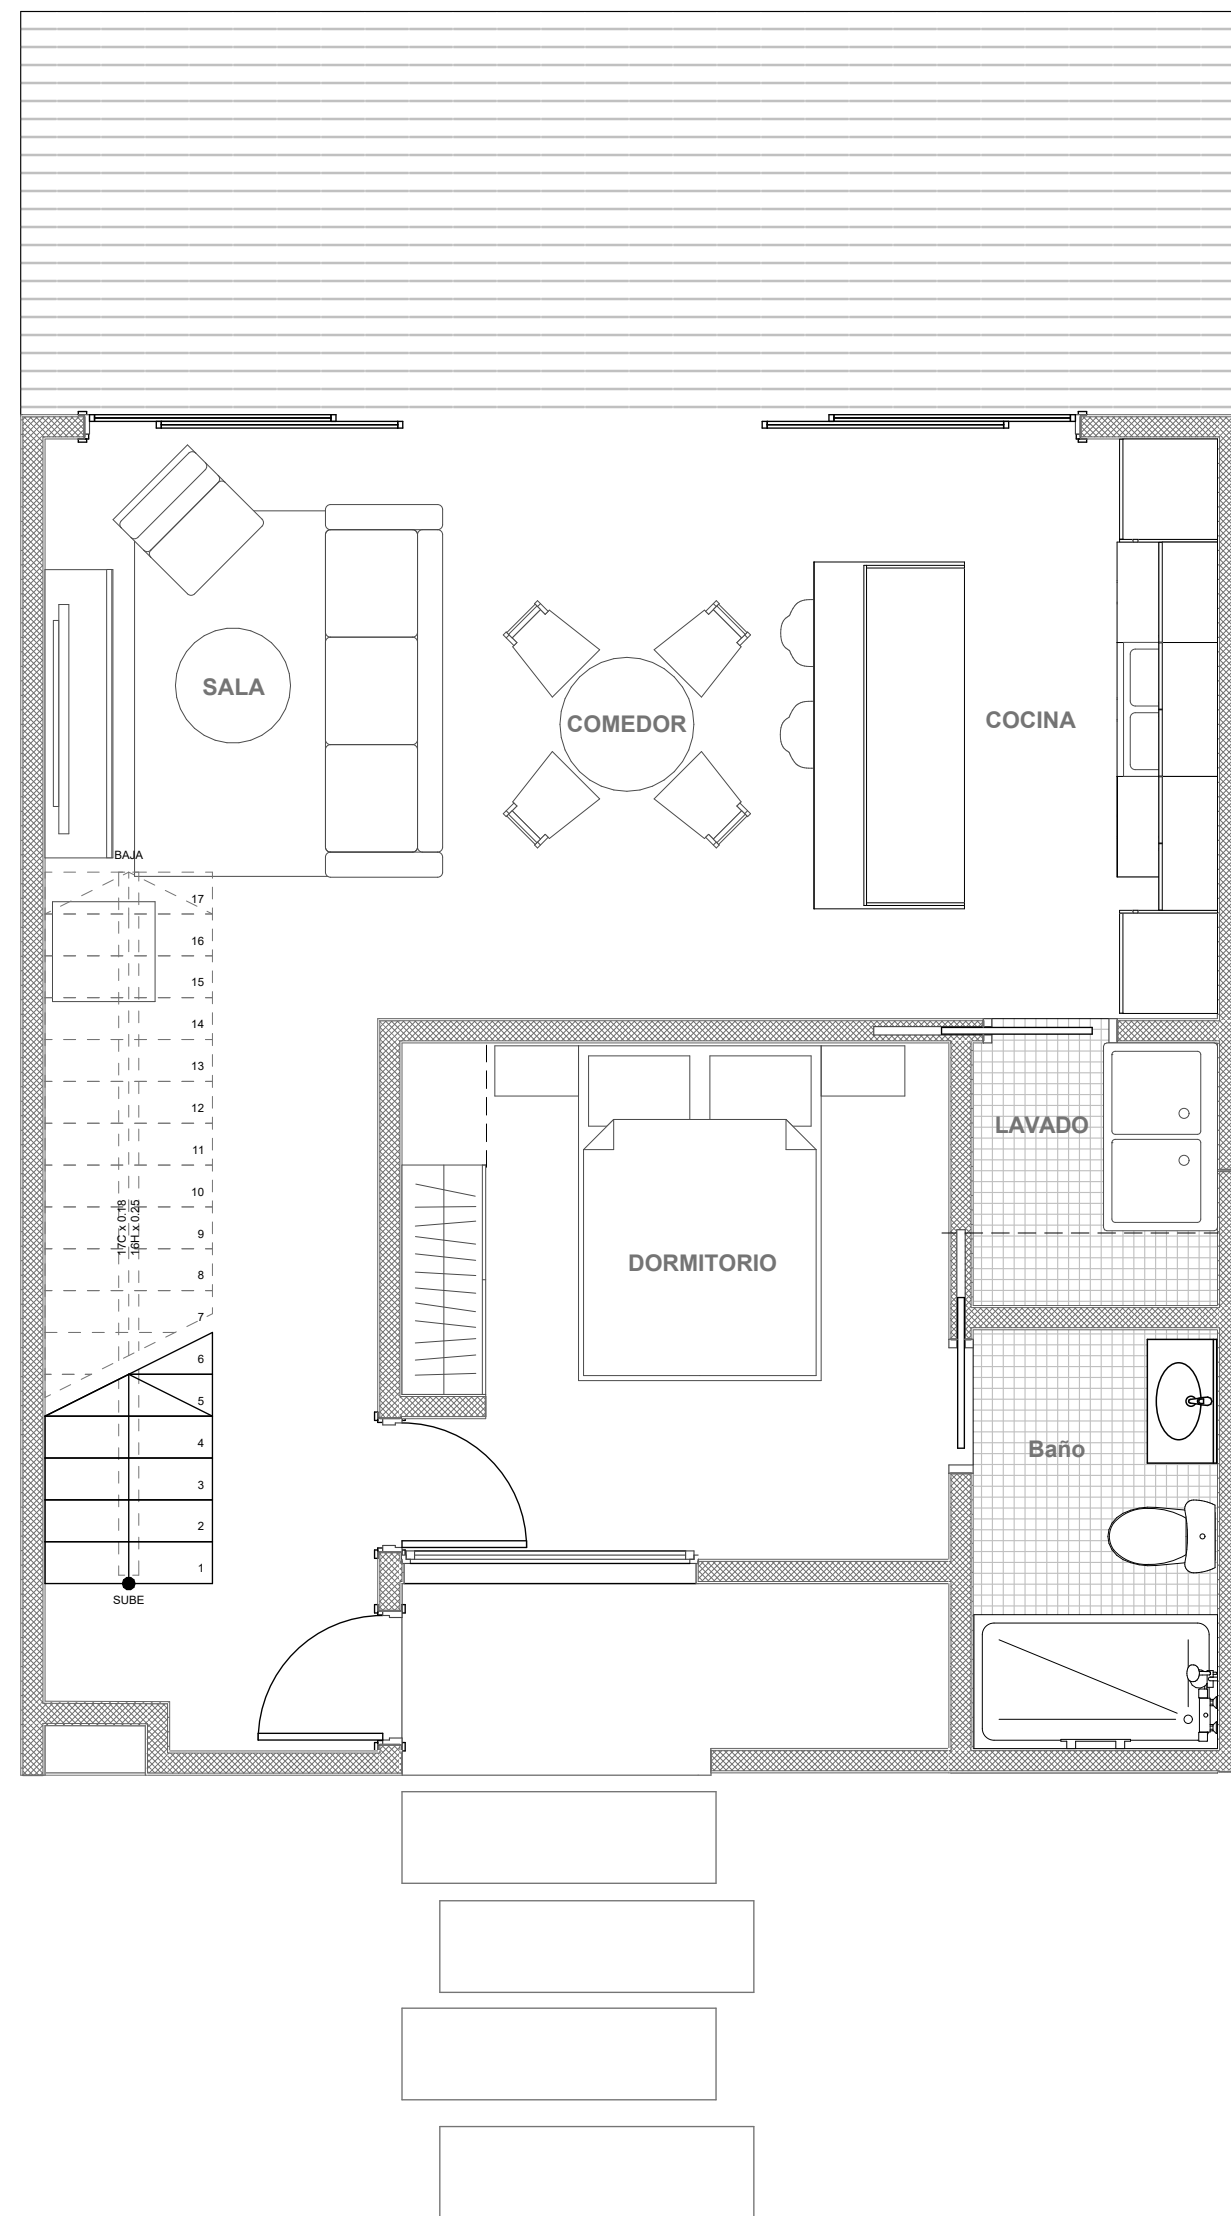

0. Planta Arquitectónica 1er Nivel
1:50

120 MT2

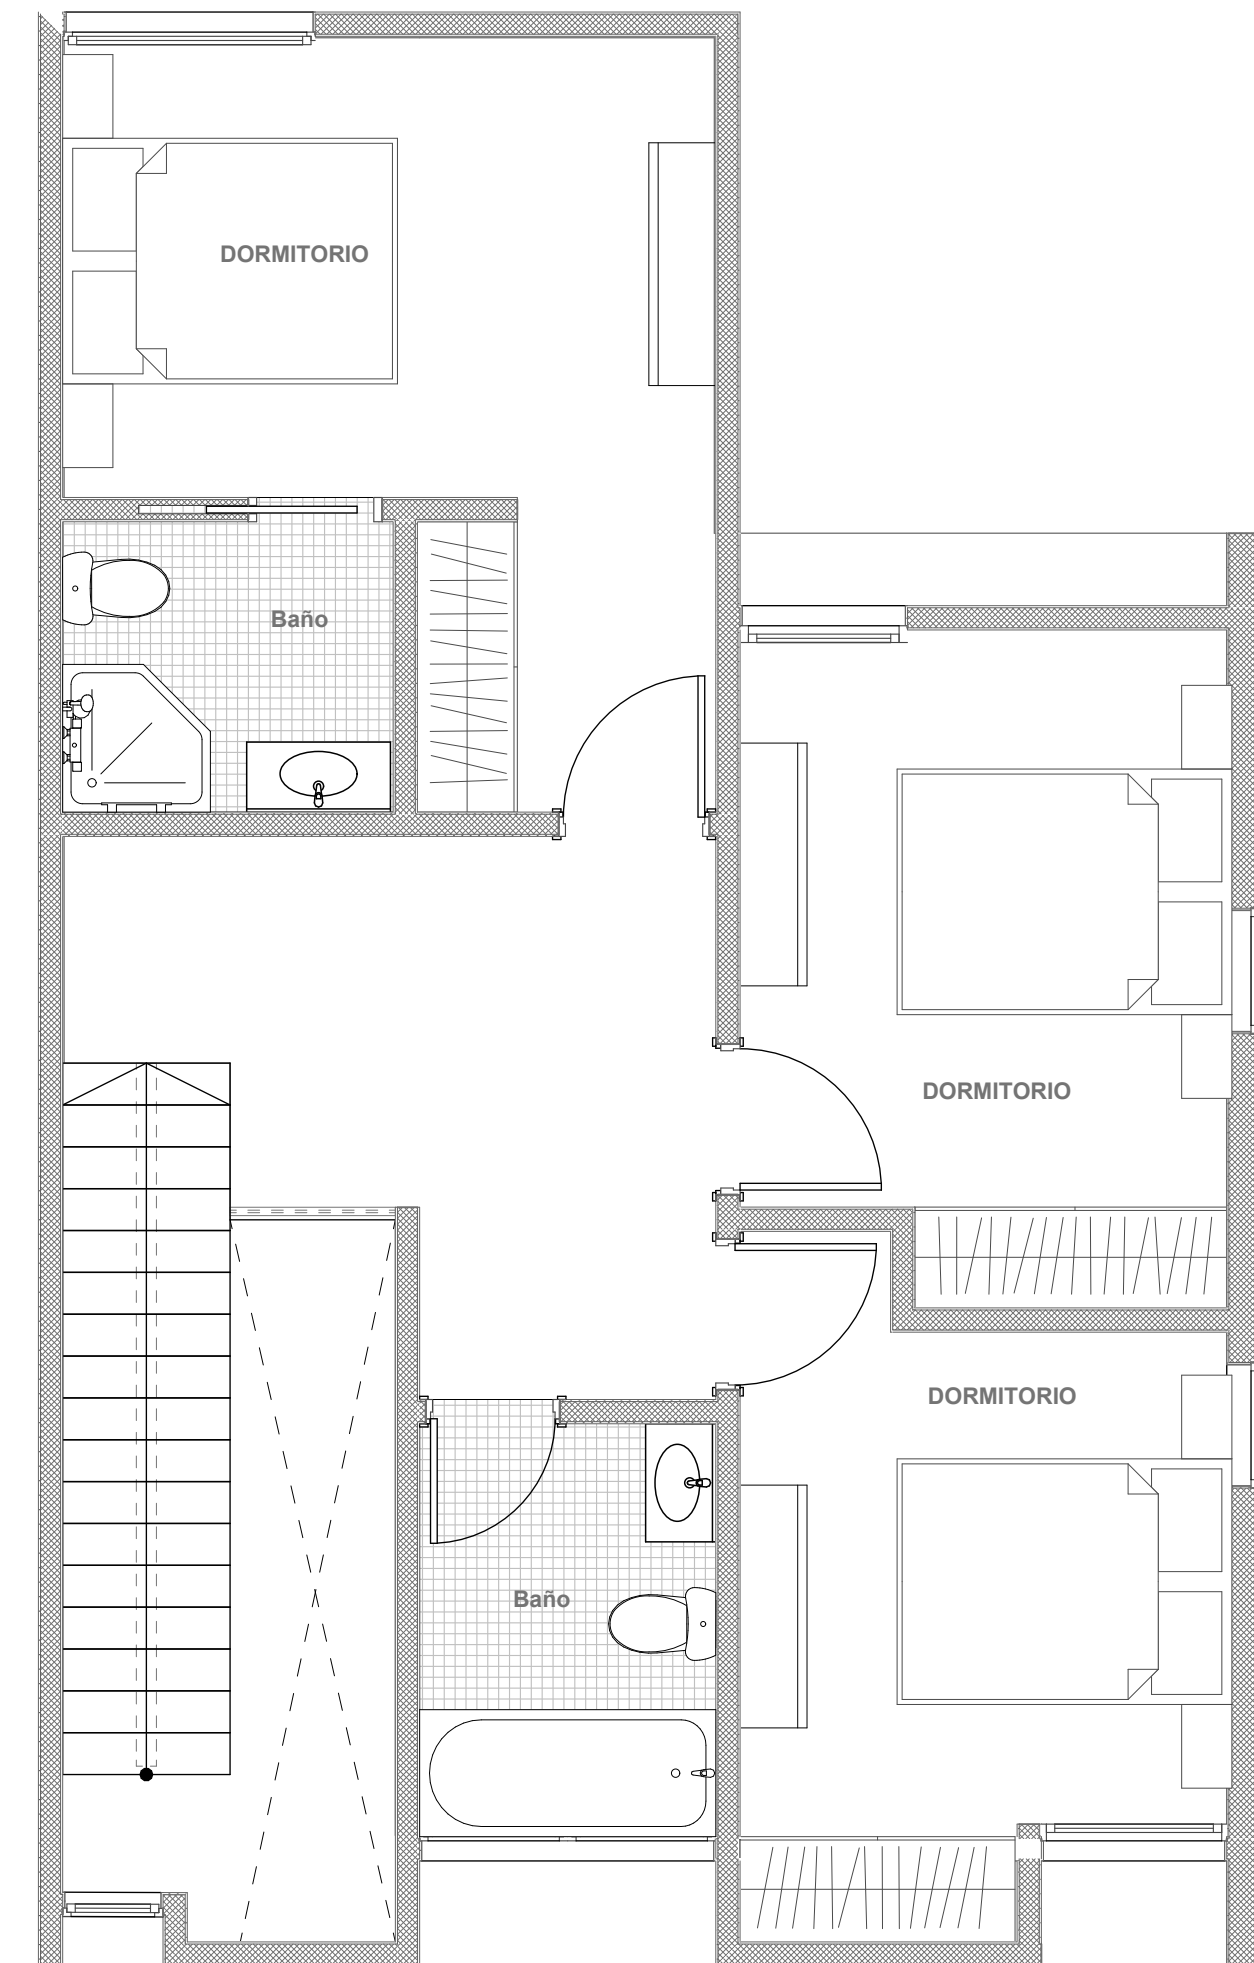

1. Planta Arquitectónica 2do Nivel
1:50