

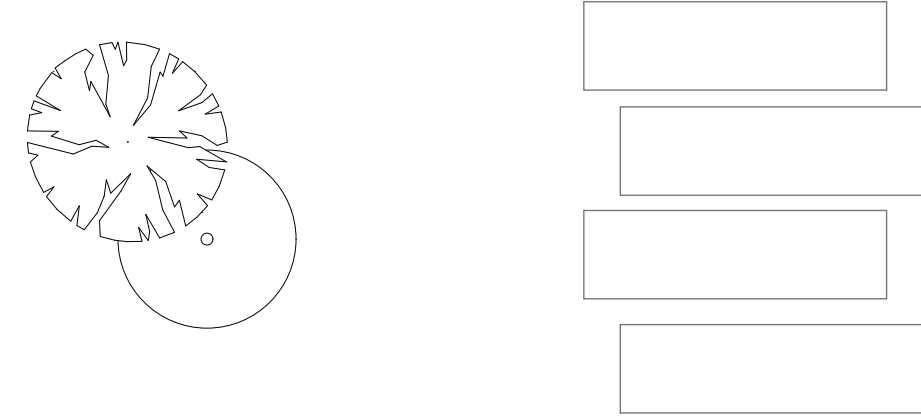


90 MT2

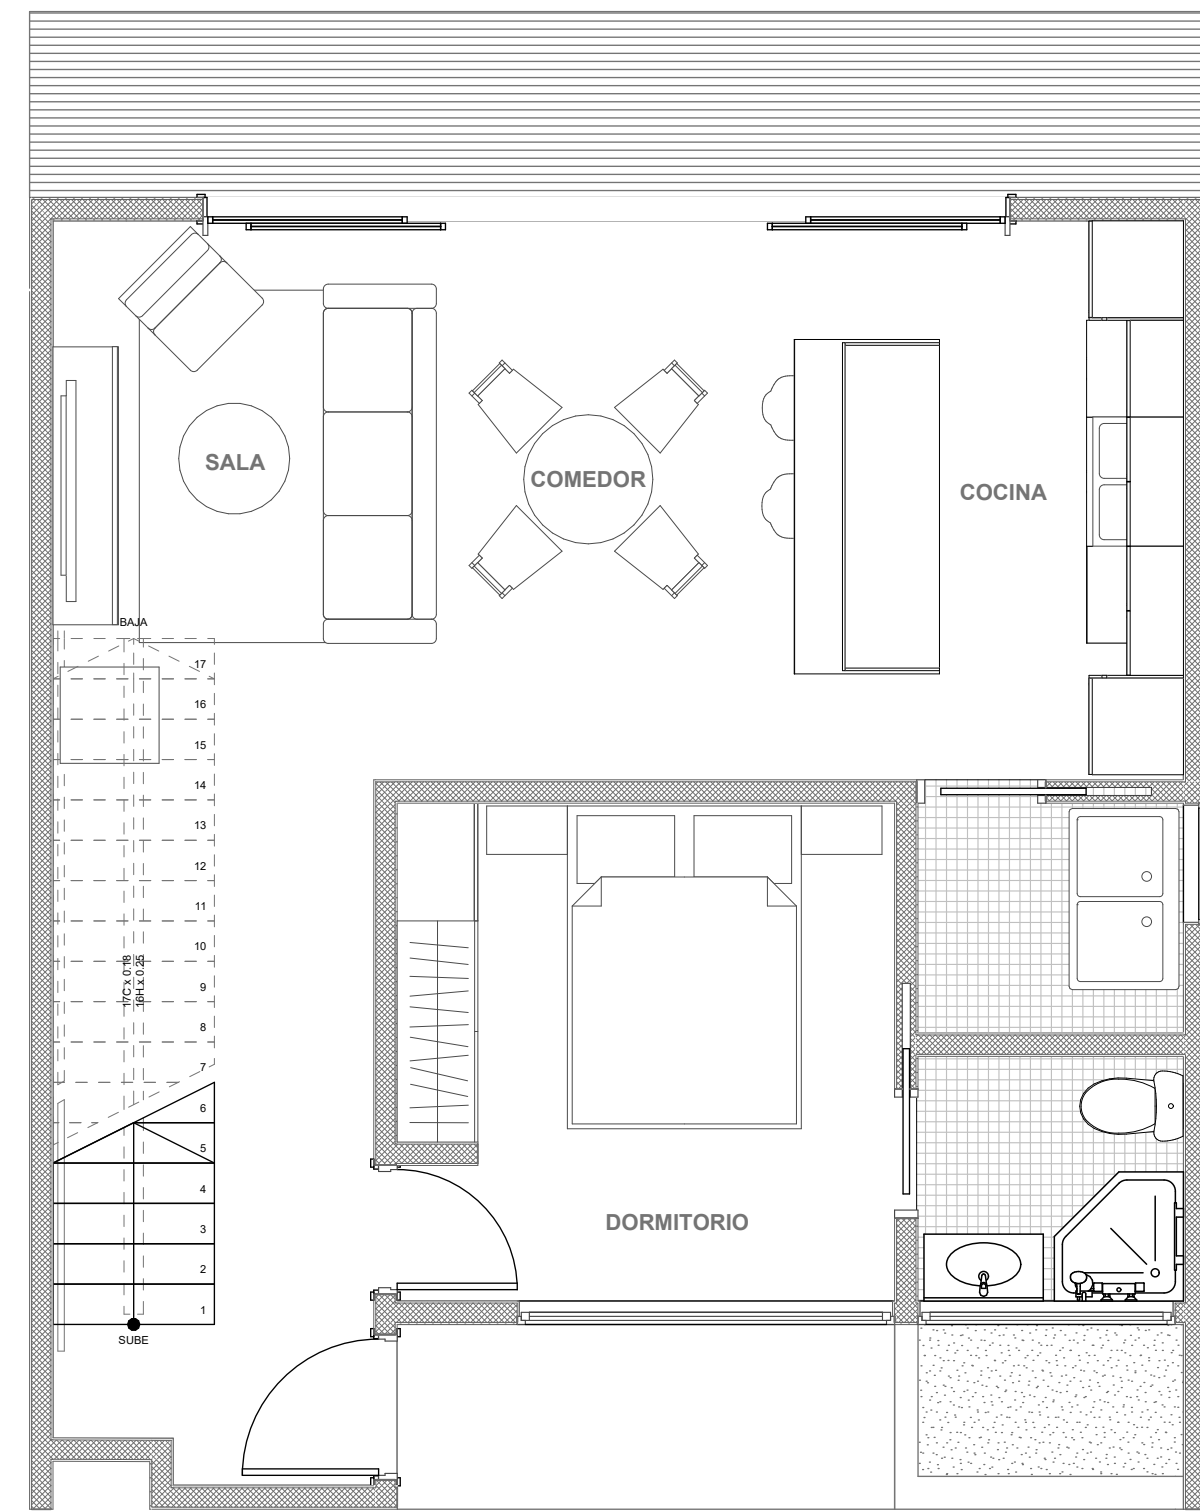

0. Planta Arquitectónica 1er nivel
- 1:50

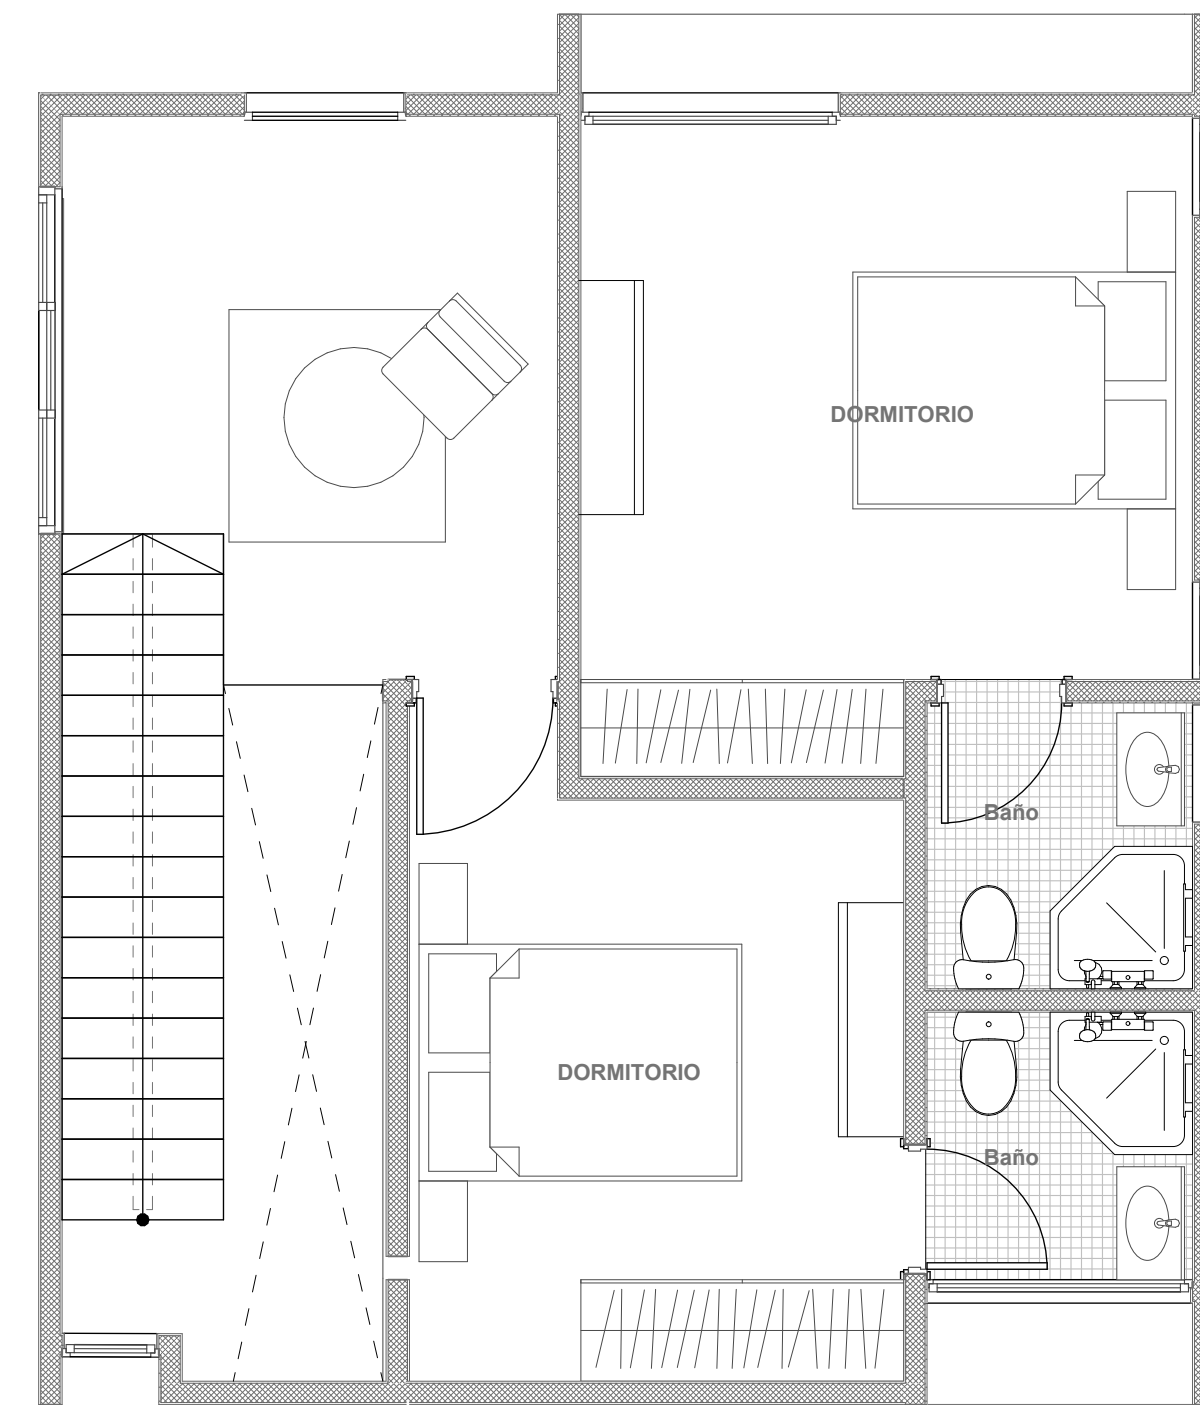

1. Planta Arquitectónica 2do nivel
- 1:50