



100 Mts

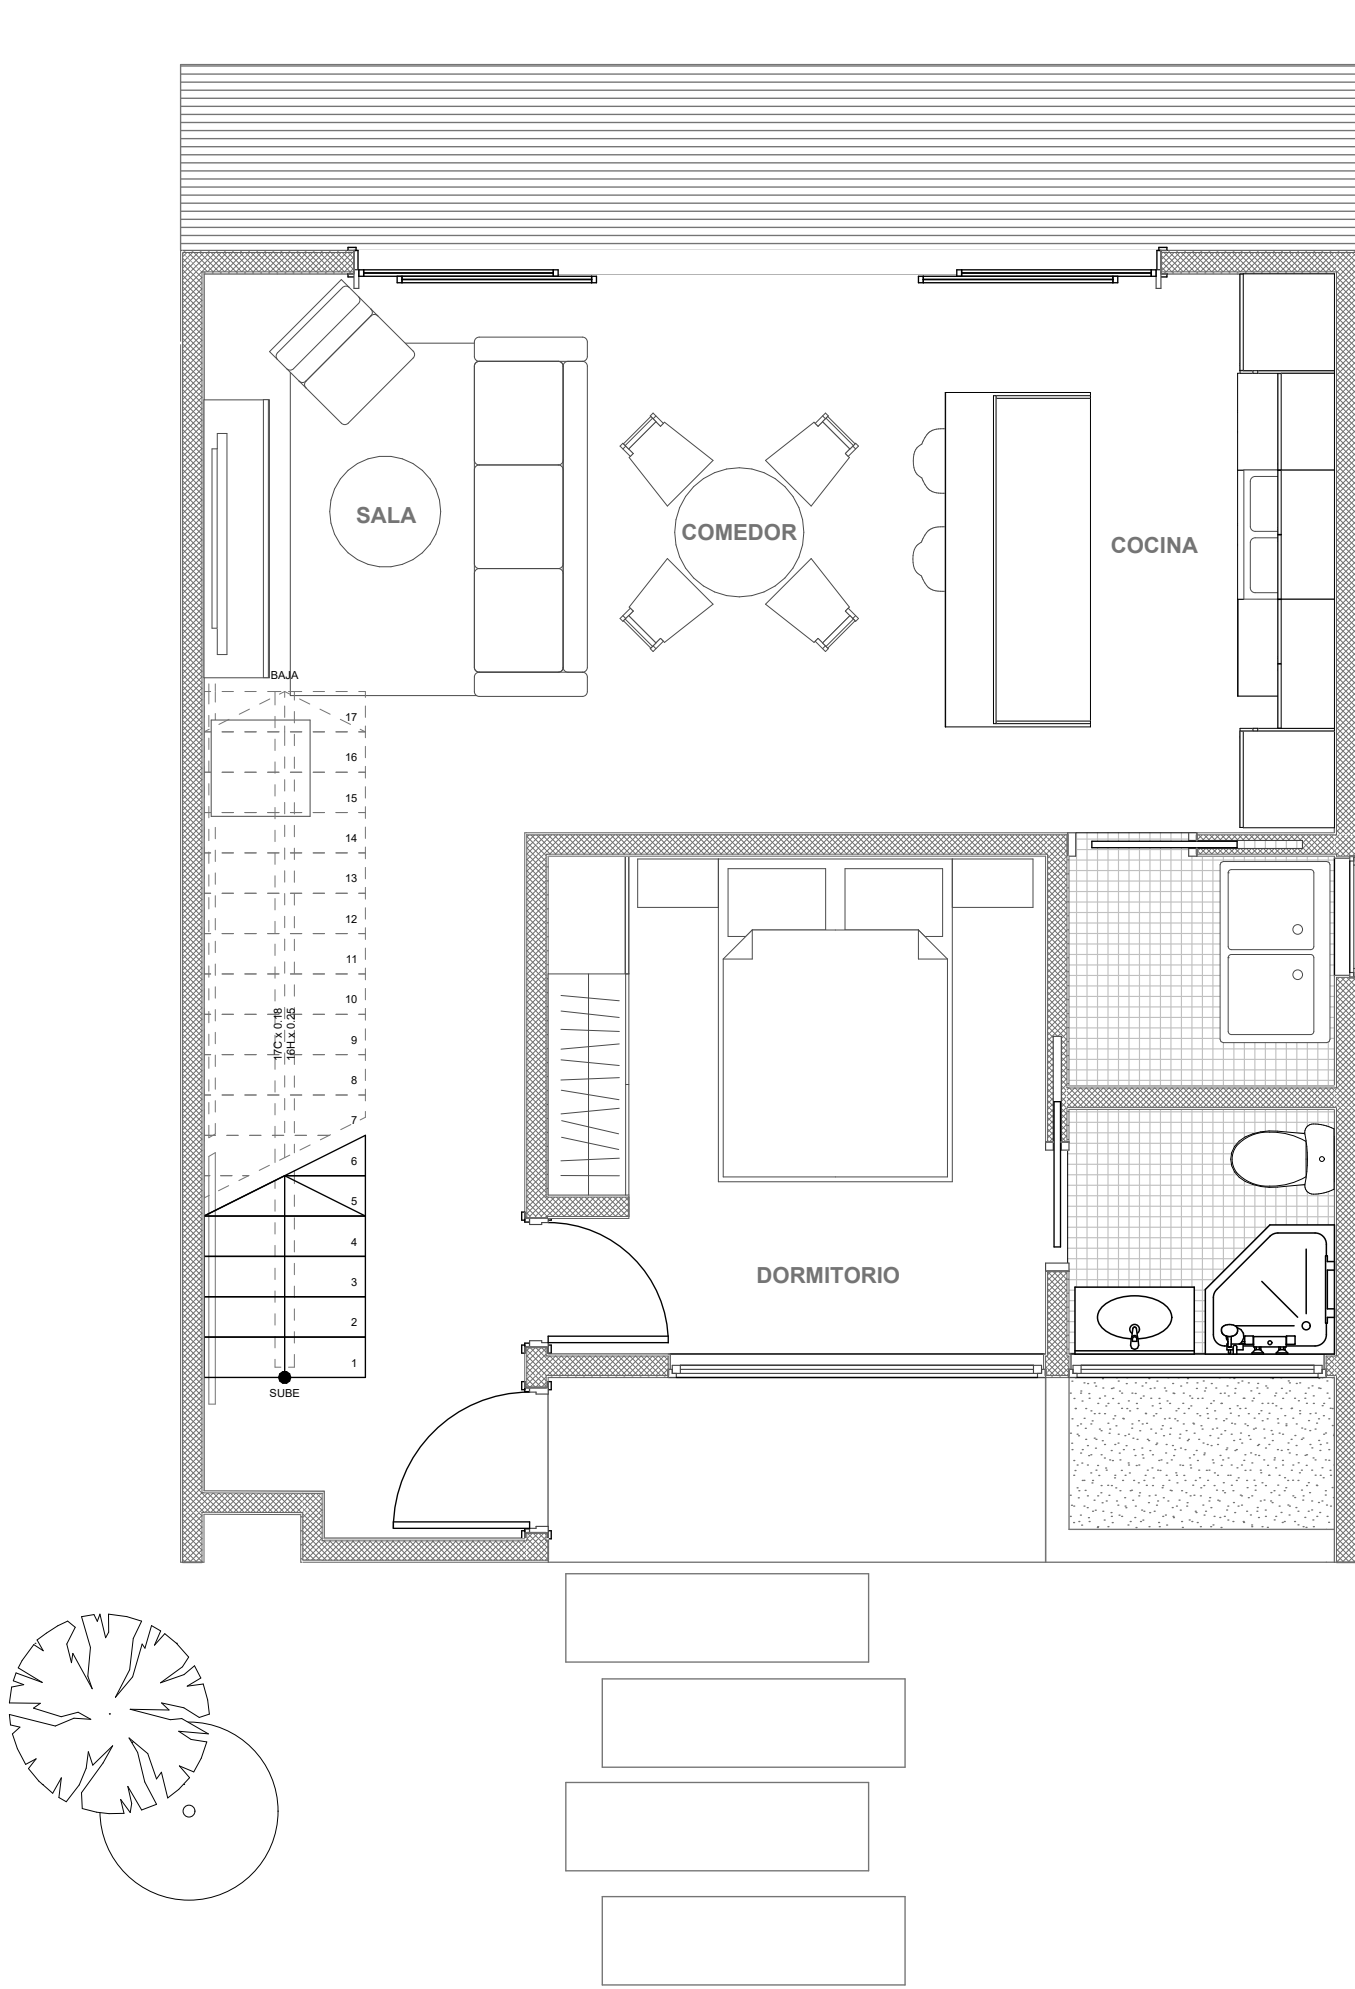

0. Planta Arquitectónica 1mer nivel
- 1:50

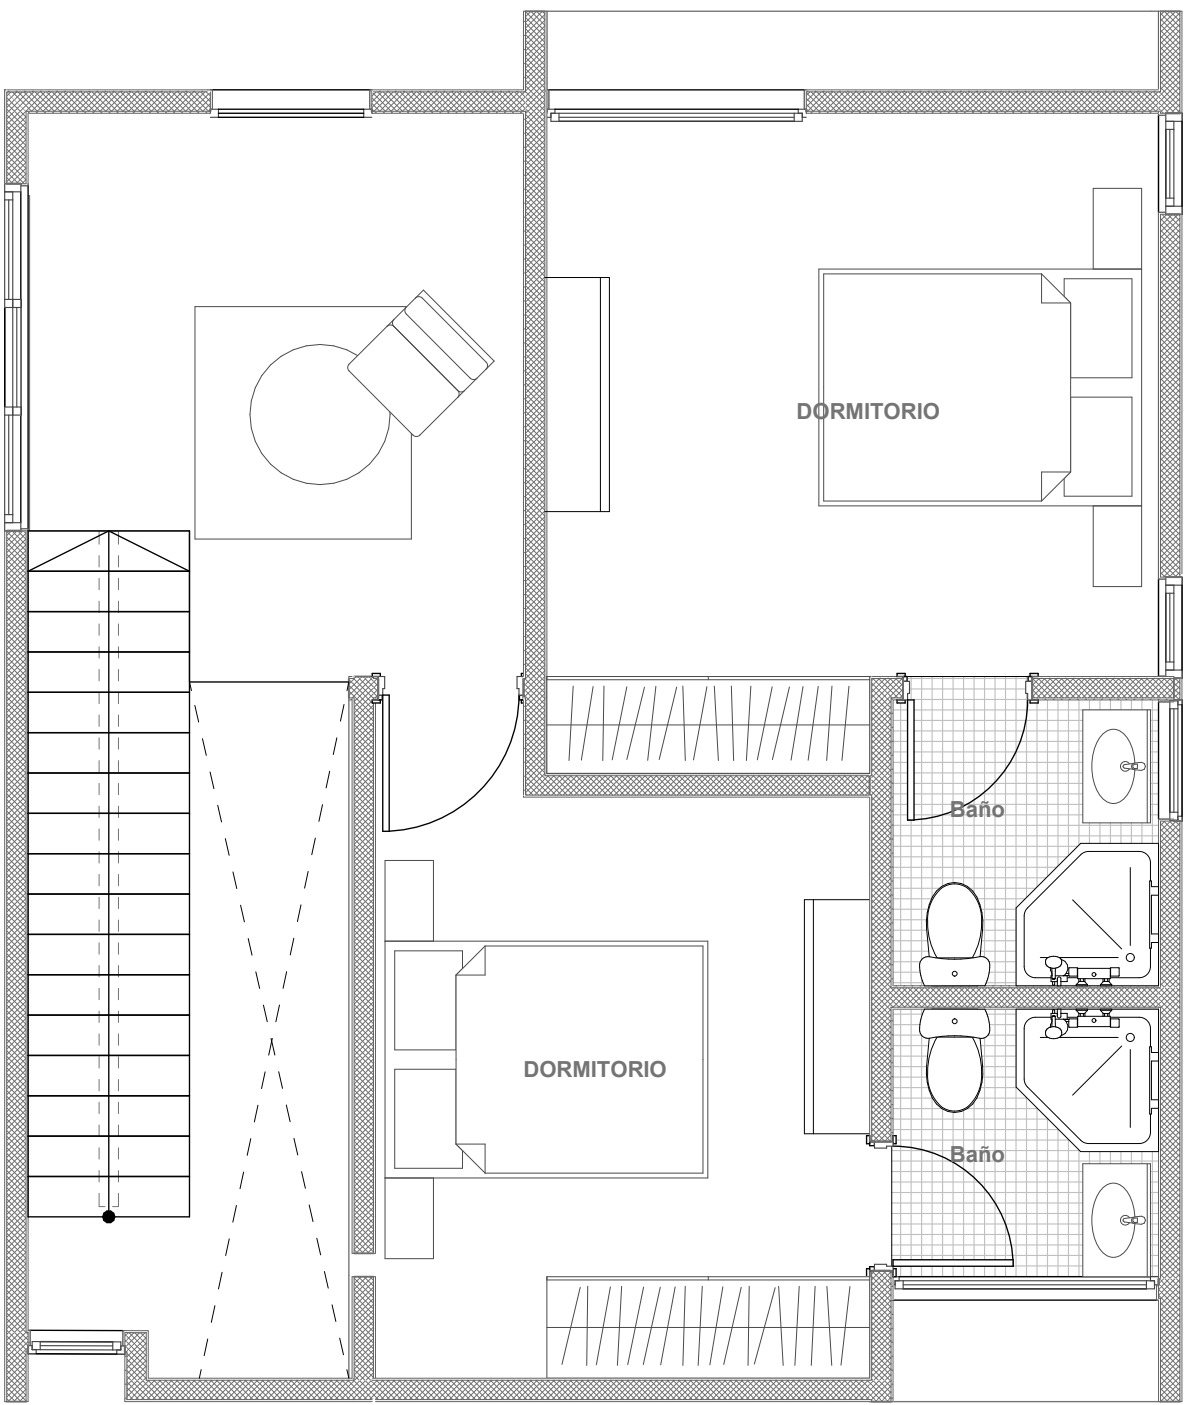

1. Planta Arquitectónica 2do nivel
- 1:50